


# Baugebiet Wirtsleitn in Walkertshofen

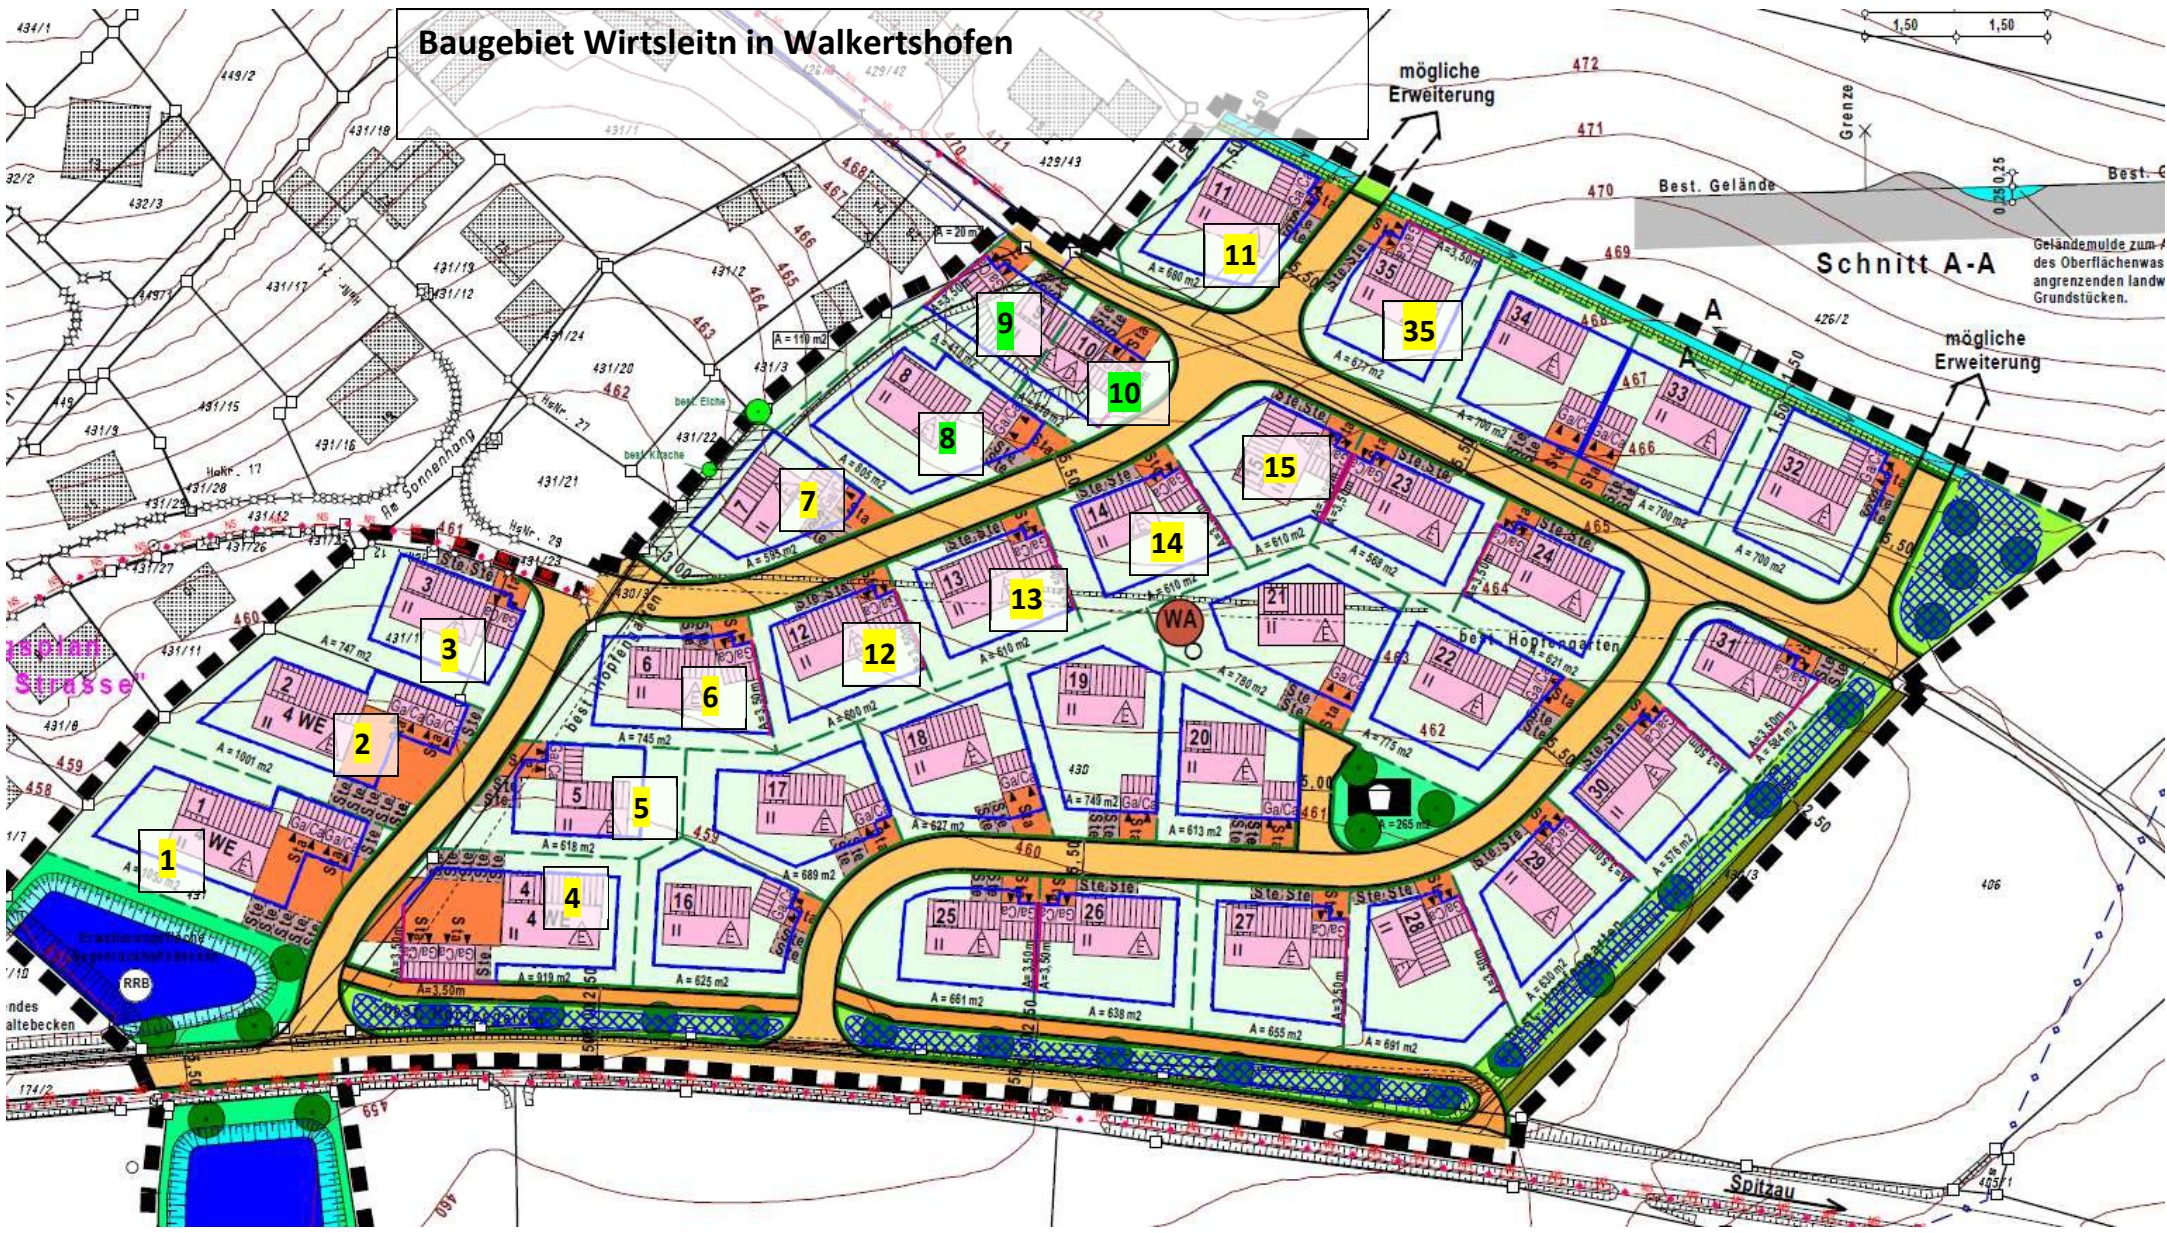

## Schnitt A-A

1,50 1,50

Grenze

mögliche Erweiterung

Geländemulde zum Best. Gelände

Strasse

Spitzau

RRB

alle Becken

Parzellen	Reserviert	Verkauft	Frei
Parzelle 1	x		
Parzelle 2	x		
Parzelle 3	X		
Parzelle 4	X		
Parzelle 5	X		
Parzelle 6	X		
Parzelle 7	x		
Parzelle 8			X
Parzelle 9			X
Parzelle 10			X
Parzelle 11	X		
Parzelle 12	X		
Parzelle 13	X		
Parzelle 14	x		
Parzelle 15	X		
Parzelle 35	X		