


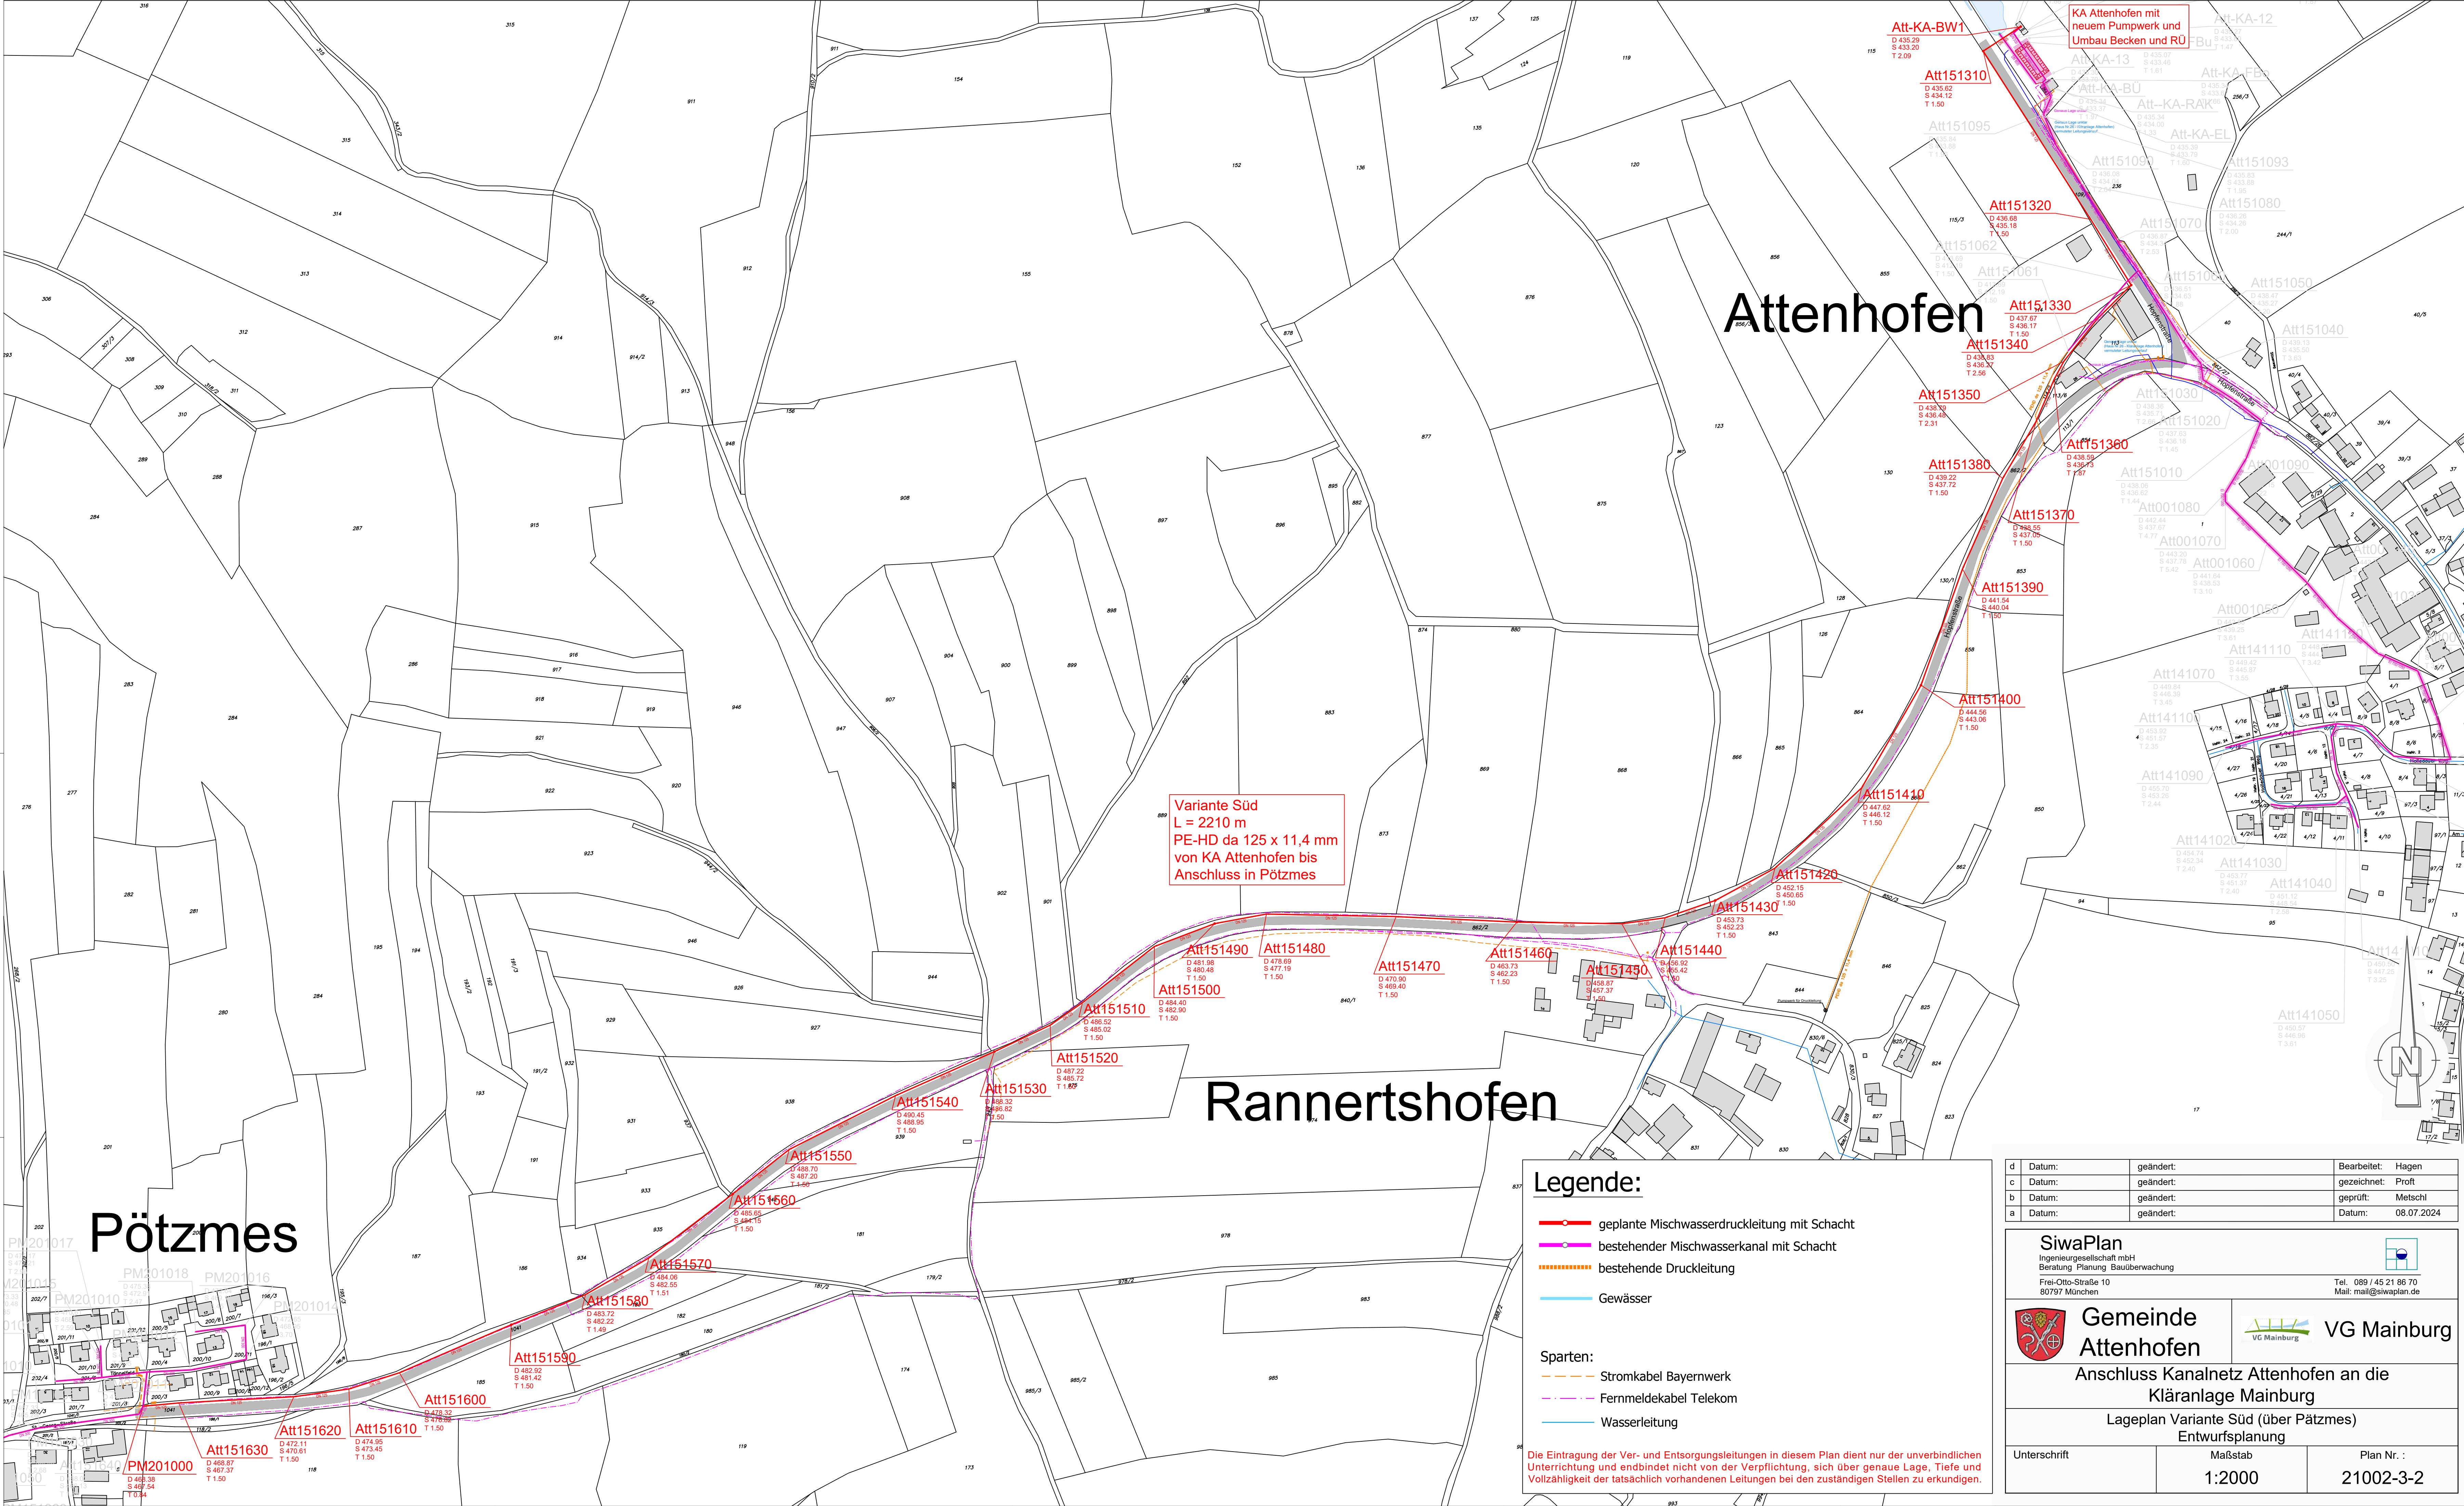

Legende:

- geplante Mischwasserdruckleitung mit Schacht
- bestehender Mischwasserkanal mit Schacht
- bestehende Druckleitung
- Gewässer

Sparten:

- Stromkabel Bayernwerk
- Fernmeldekabel Telekom
- Wasserleitung

Die Eintragung der Ver- und Entsorgungsleitungen in diesem Plan dient nur der unverbindlichen Unterrichtung und endbindet nicht von der Verpflichtung, sich über genaue Lage, Tiefe, und Vollzähligkeit der tatsächlich vorhandenen Leitungen bei den zuständigen Stellen zu erkundigen.

d	Datum:	geändert:	Bearbeitet: Hagen
c	Datum:	gezeichnet: Proft	
b	Datum:	geändert:	geprüft: Metschl
a	Datum:	geändert:	Datum: 08.07.2024

SiwaPlan

Ingenieurgesellschaft mbH

Beratung Planung Bauüberwachung

Frei-Otto-Straße 10

80797 München

Tel. 089 / 45 21 86 70

Mail: mail@siwaplan.de

Gemeinde

Attenhofen

VG Mainburg

Anschluss Kanalnetz Attenhofen an die

Kläranlage Mainburg

Lageplan Variante Süd (über Pötzmies)

Entwurfsplanung

Unterschrift

Maßstab

Plan Nr. :

1:2000

21002-3-2